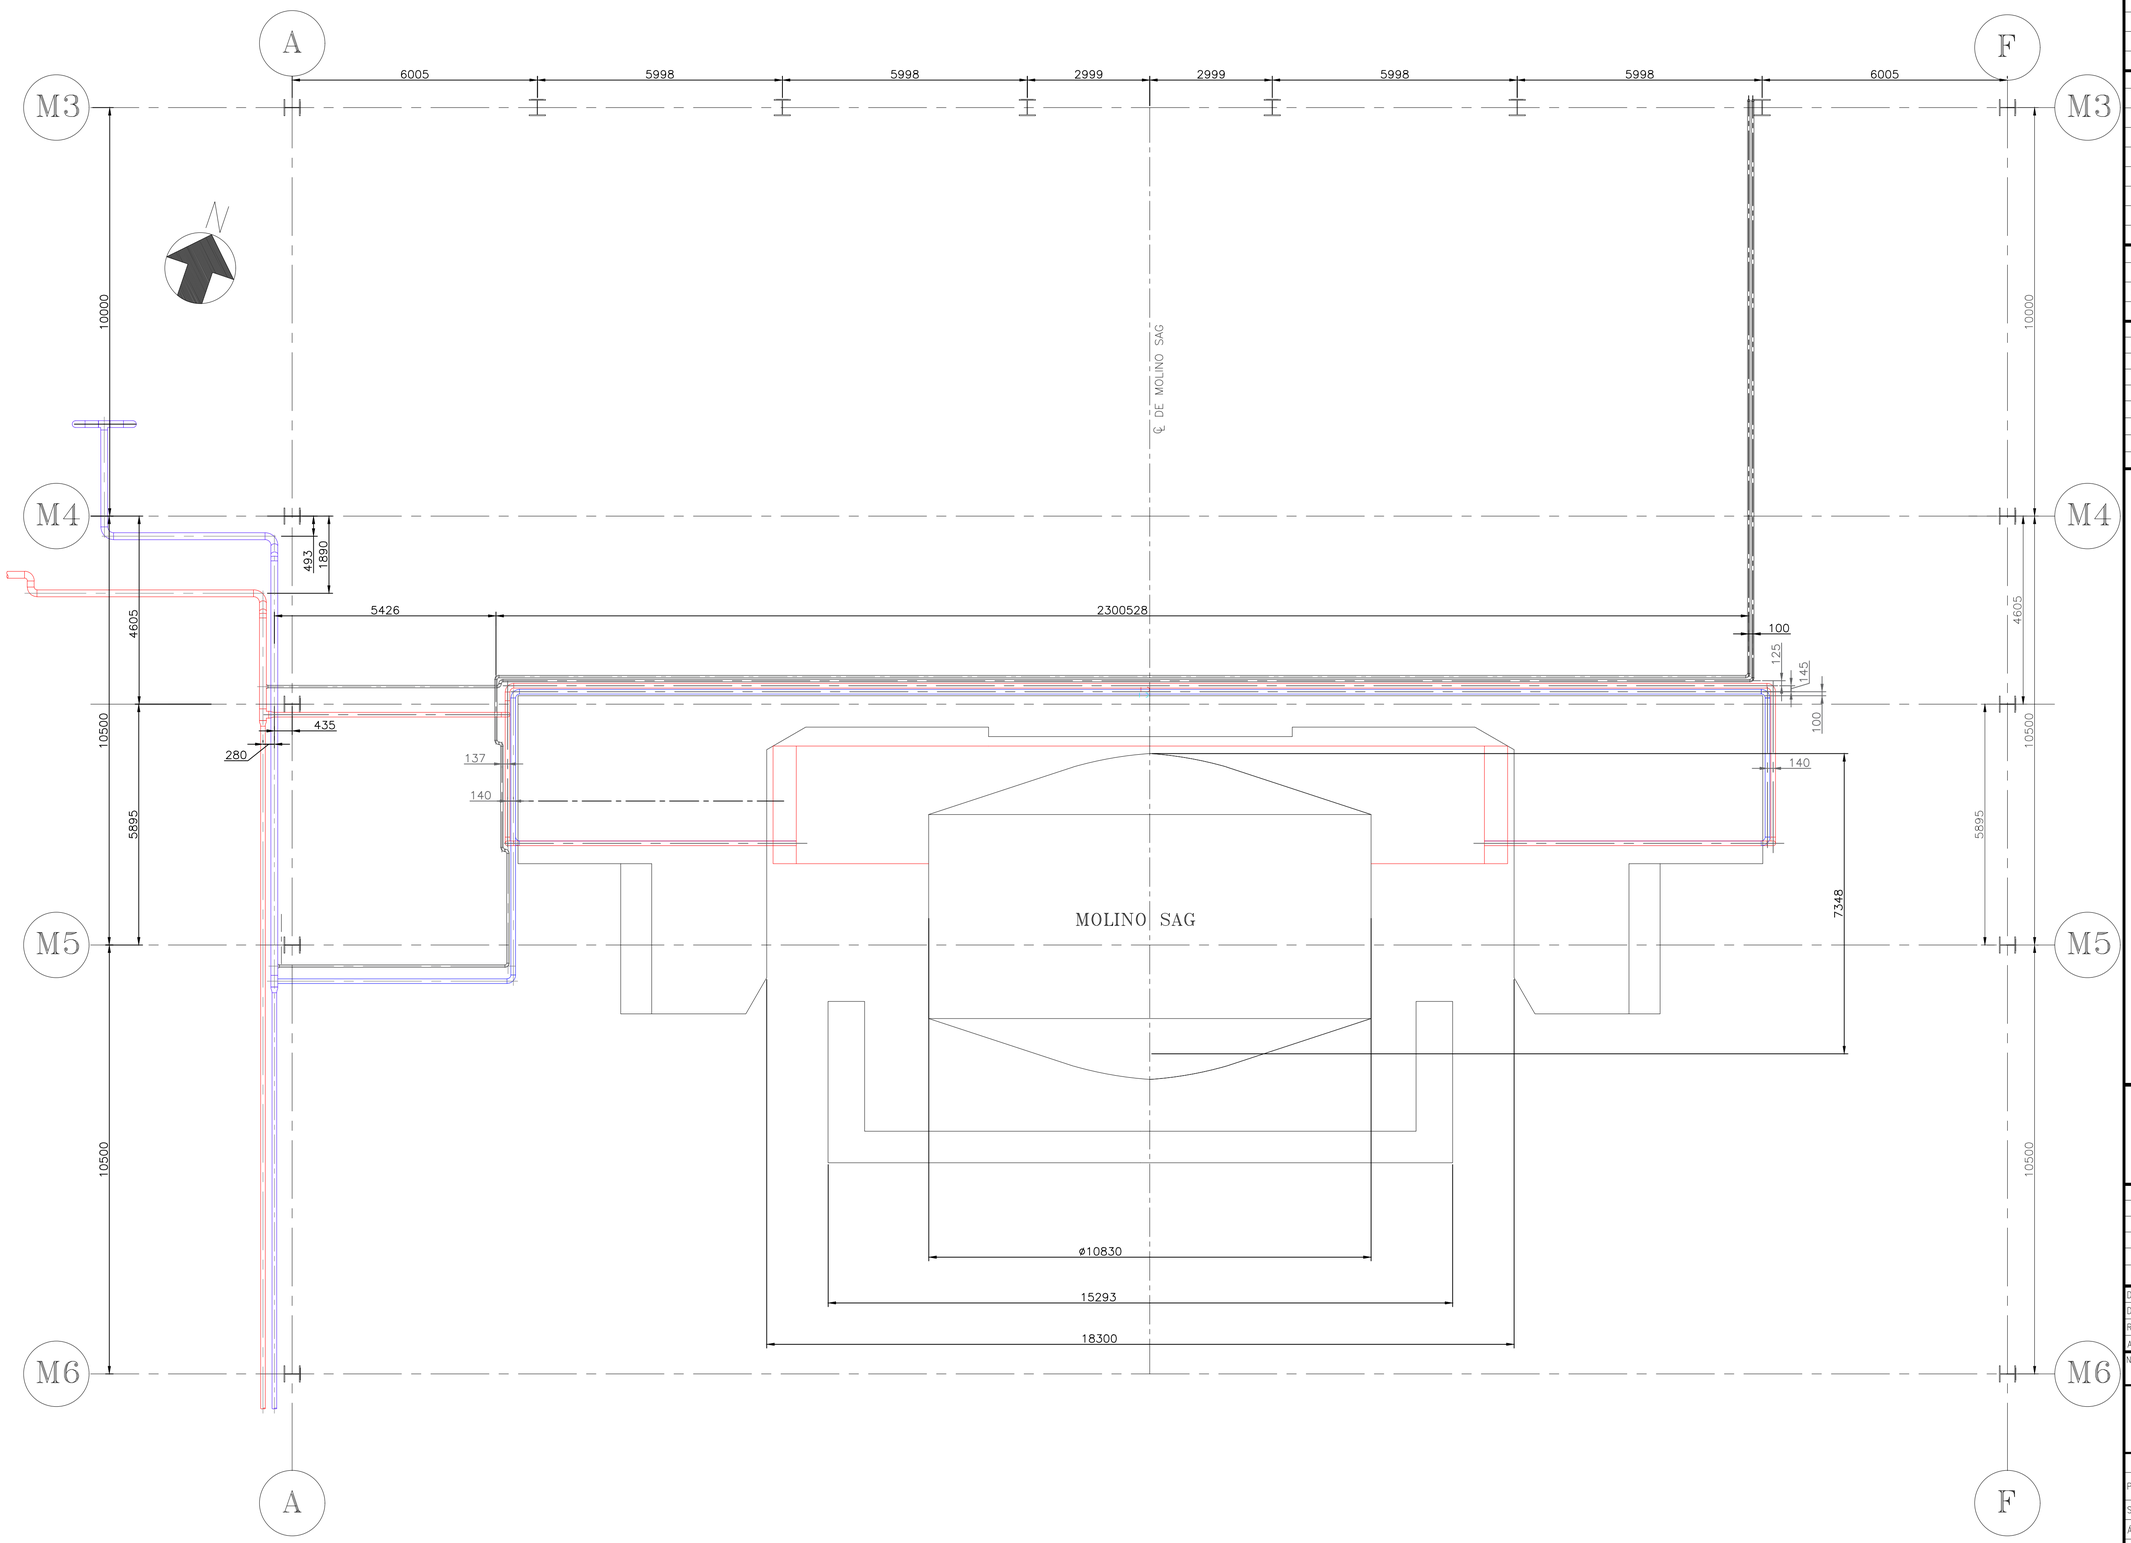

ALIMENTACIÓN Y RETORNO ENFRIAMIENTO CICLO-CONVERTIDOR

ESC 1:75

ARCHIVO:

DIRECTORIO:

CONTRATOS / ORDENES DE COMPRA	
NÚMERO ÁREA/CORRELATIVO	DESCRIPCIÓN

PLANOS ASOCIADOS / ESTÁNDARES DE DISEÑO	
PLANO	DESCRIPCIÓN
ESTÁNDAR	DESCRIPCIÓN

NOTAS	
1	TODAS LAS MEDIDAS EN MM (S.I.C.)
2	LA EPS ASIGNADA DEBE VERIFICAR MEDIDAS ANTES DE FABRICAR

DISTRIBUCIÓN DE PLANOS									
COPIAS	DISTRIBUCIÓN	OBJ.	FECHA	OBJ.	FECHA	OBJ.	FECHA	OBJ.	FECHA

iit UdeC

REV.	FECHA	DESCRIPCIÓN	DIS.	REV.	APR.
1	25/04/23	PARA CONSTRUCCIÓN	P.H.		
0	13/04/23	PARA CONSTRUCCIÓN	P.H.		

DISEÑO		PROYECTO: PLANTA ALIMENTACION Y RETORNO MOLINO SAG	DIRECTORIO:
DIBUJO	P. HERNÁNDEZ		ARCHIVO:
REVISO	ERICK ORTIZ	ACTIVIDAD:	
APROBÓ			

NÚMERO DE PLANO EMPRESA ING.:	REV.
A1-MS001-DW-010	2

APROBACIONES	
JEFE PROY.	
JEFE ÁREA	–
EMP. ING.	

	NÚMERO	DESCRIPCIÓN
PROY.	–	
SUB-PROY.	–	–
ÁREA	–	–
SUB-ÁREA	–	–
INSTAL.	–	–
DESC.	–	

REEMPLAZA A:	NÚMERO DE O.S.
–	–

ESCALA	NÚMERO DE PLANO CLIENTE	REV.
1:75		1