



DET. FUND. CHILLER PROYECTADO  
ESC 1:50

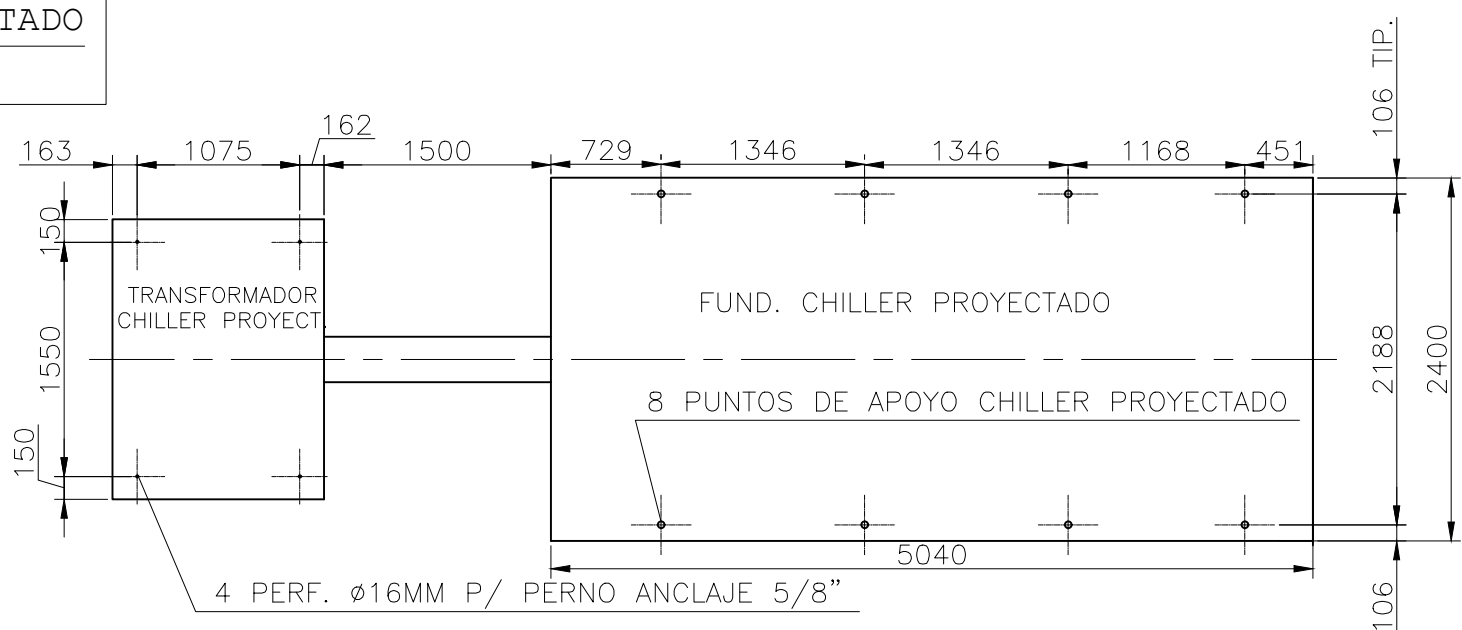

DET. FUND. BOMBAS AGUA A CHILLER  
ESC 1:30

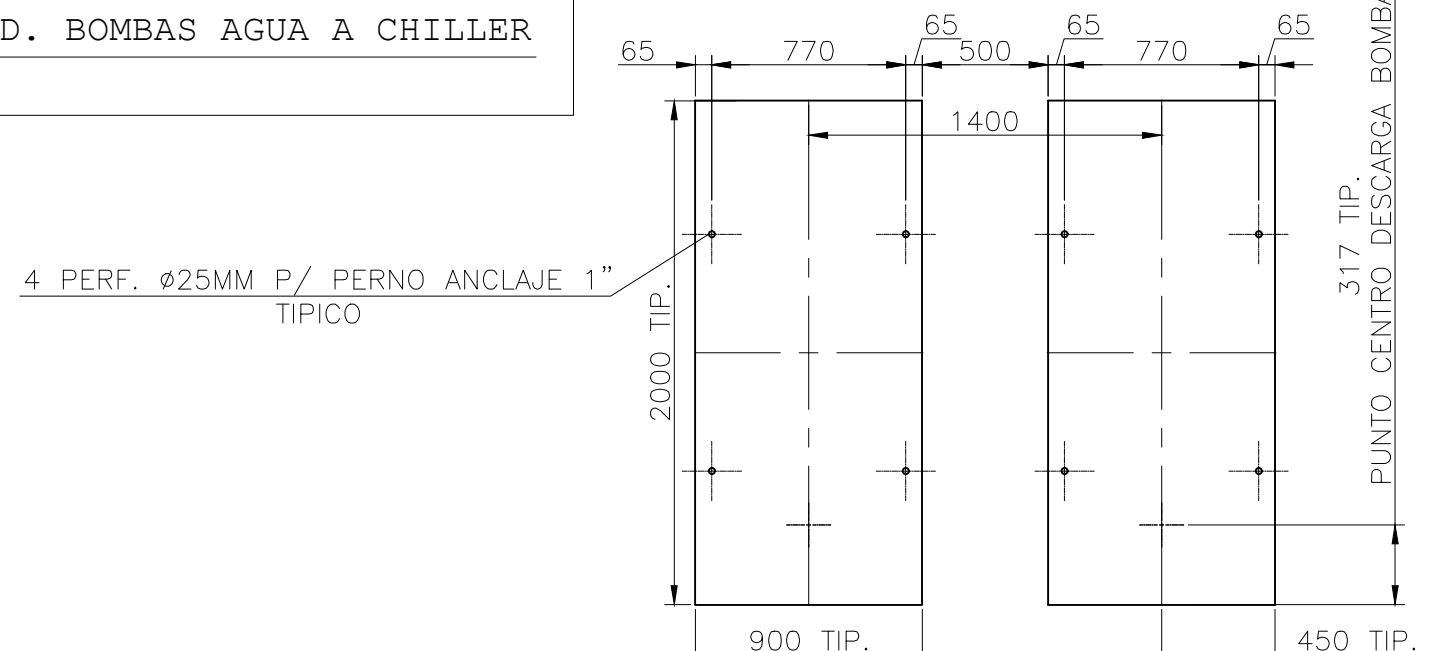

CONTRATOS / ORDENES DE COMPRA

NÚMERO	ÁREA/CORRELATIVO	DESCRIPCIÓN

PLANOS ASOCIADOS / ESTÁNDARES DE DISEÑO

PLANO	DESCRIPCIÓN
A0-MS001-DW-002 REV. 0	ELEVACIONES Y CORTES

ESTÁNDAR	DESCRIPCIÓN

NOTAS

- 1 TODAS LAS MEDIDAS EN MM (S.I.C.)
- 2 LA EPS ASIGNADA DEBE VERIFICAR MEDIDAS ANTES DE FABRICAR
- 3 ESTE PLANO SE COMPLEMENTA CON EL PLANO A0-MS001-DW-002

DISTRIBUCIÓN DE PLANOS

COPIAS	DISTRIBUCIÓN	OBJ.	FECHA	OBJ.	FECHA	OBJ.	FECHA	OBJ.	FECHA

LOGO

6	25/04/23	MODIFICACIONES INDICADAS	P.H.		
5	13/04/23	MODIFICACIONES INDICADAS	P.H.	E.O.	
4	31/03/23	SE MODIFICA CHILLER PROYECTADO	P.H.	E.O.	
3	02/03/23	SE CORRIJE EXCENTRICIDAD EN BBAS.	E.O.	P.H.	
REV	FECHA	DESCRIPCIÓN	DIS.	REV.	APR.

DISEÑO	P. HERNÁNDEZ	PROYECTOR:	DIRECTOR:
DIBUJO	P. HERNÁNDEZ	MONTAJE: CHILLER	
REVISÓ	ERICK, ORTIZ	ACTIVIDAD:	ARCHIVO:
APROBÓ		PAQUETE:	

NÚMERO DE PLANO EMPRESA INC.: A1-MS001-DW-001

REV. 6

APROBACIONES

JEFE PROJ.	
JEFE ÁREA	
EMP. INC.	MAELSTROM

	NÚMERO	DESCRIPCIÓN
PROY.		
SUB-PROY.		
ÁREA		
SUB-ÁREA		
INSTAL.		
DESC.		

REEMPLAZA A:

NÚMERO DE D.S.

ESCALA 1:50

NÚMERO DE PLANO CLIENTE

REV. 6