


DIRECTORIO:
ARCHIVO:

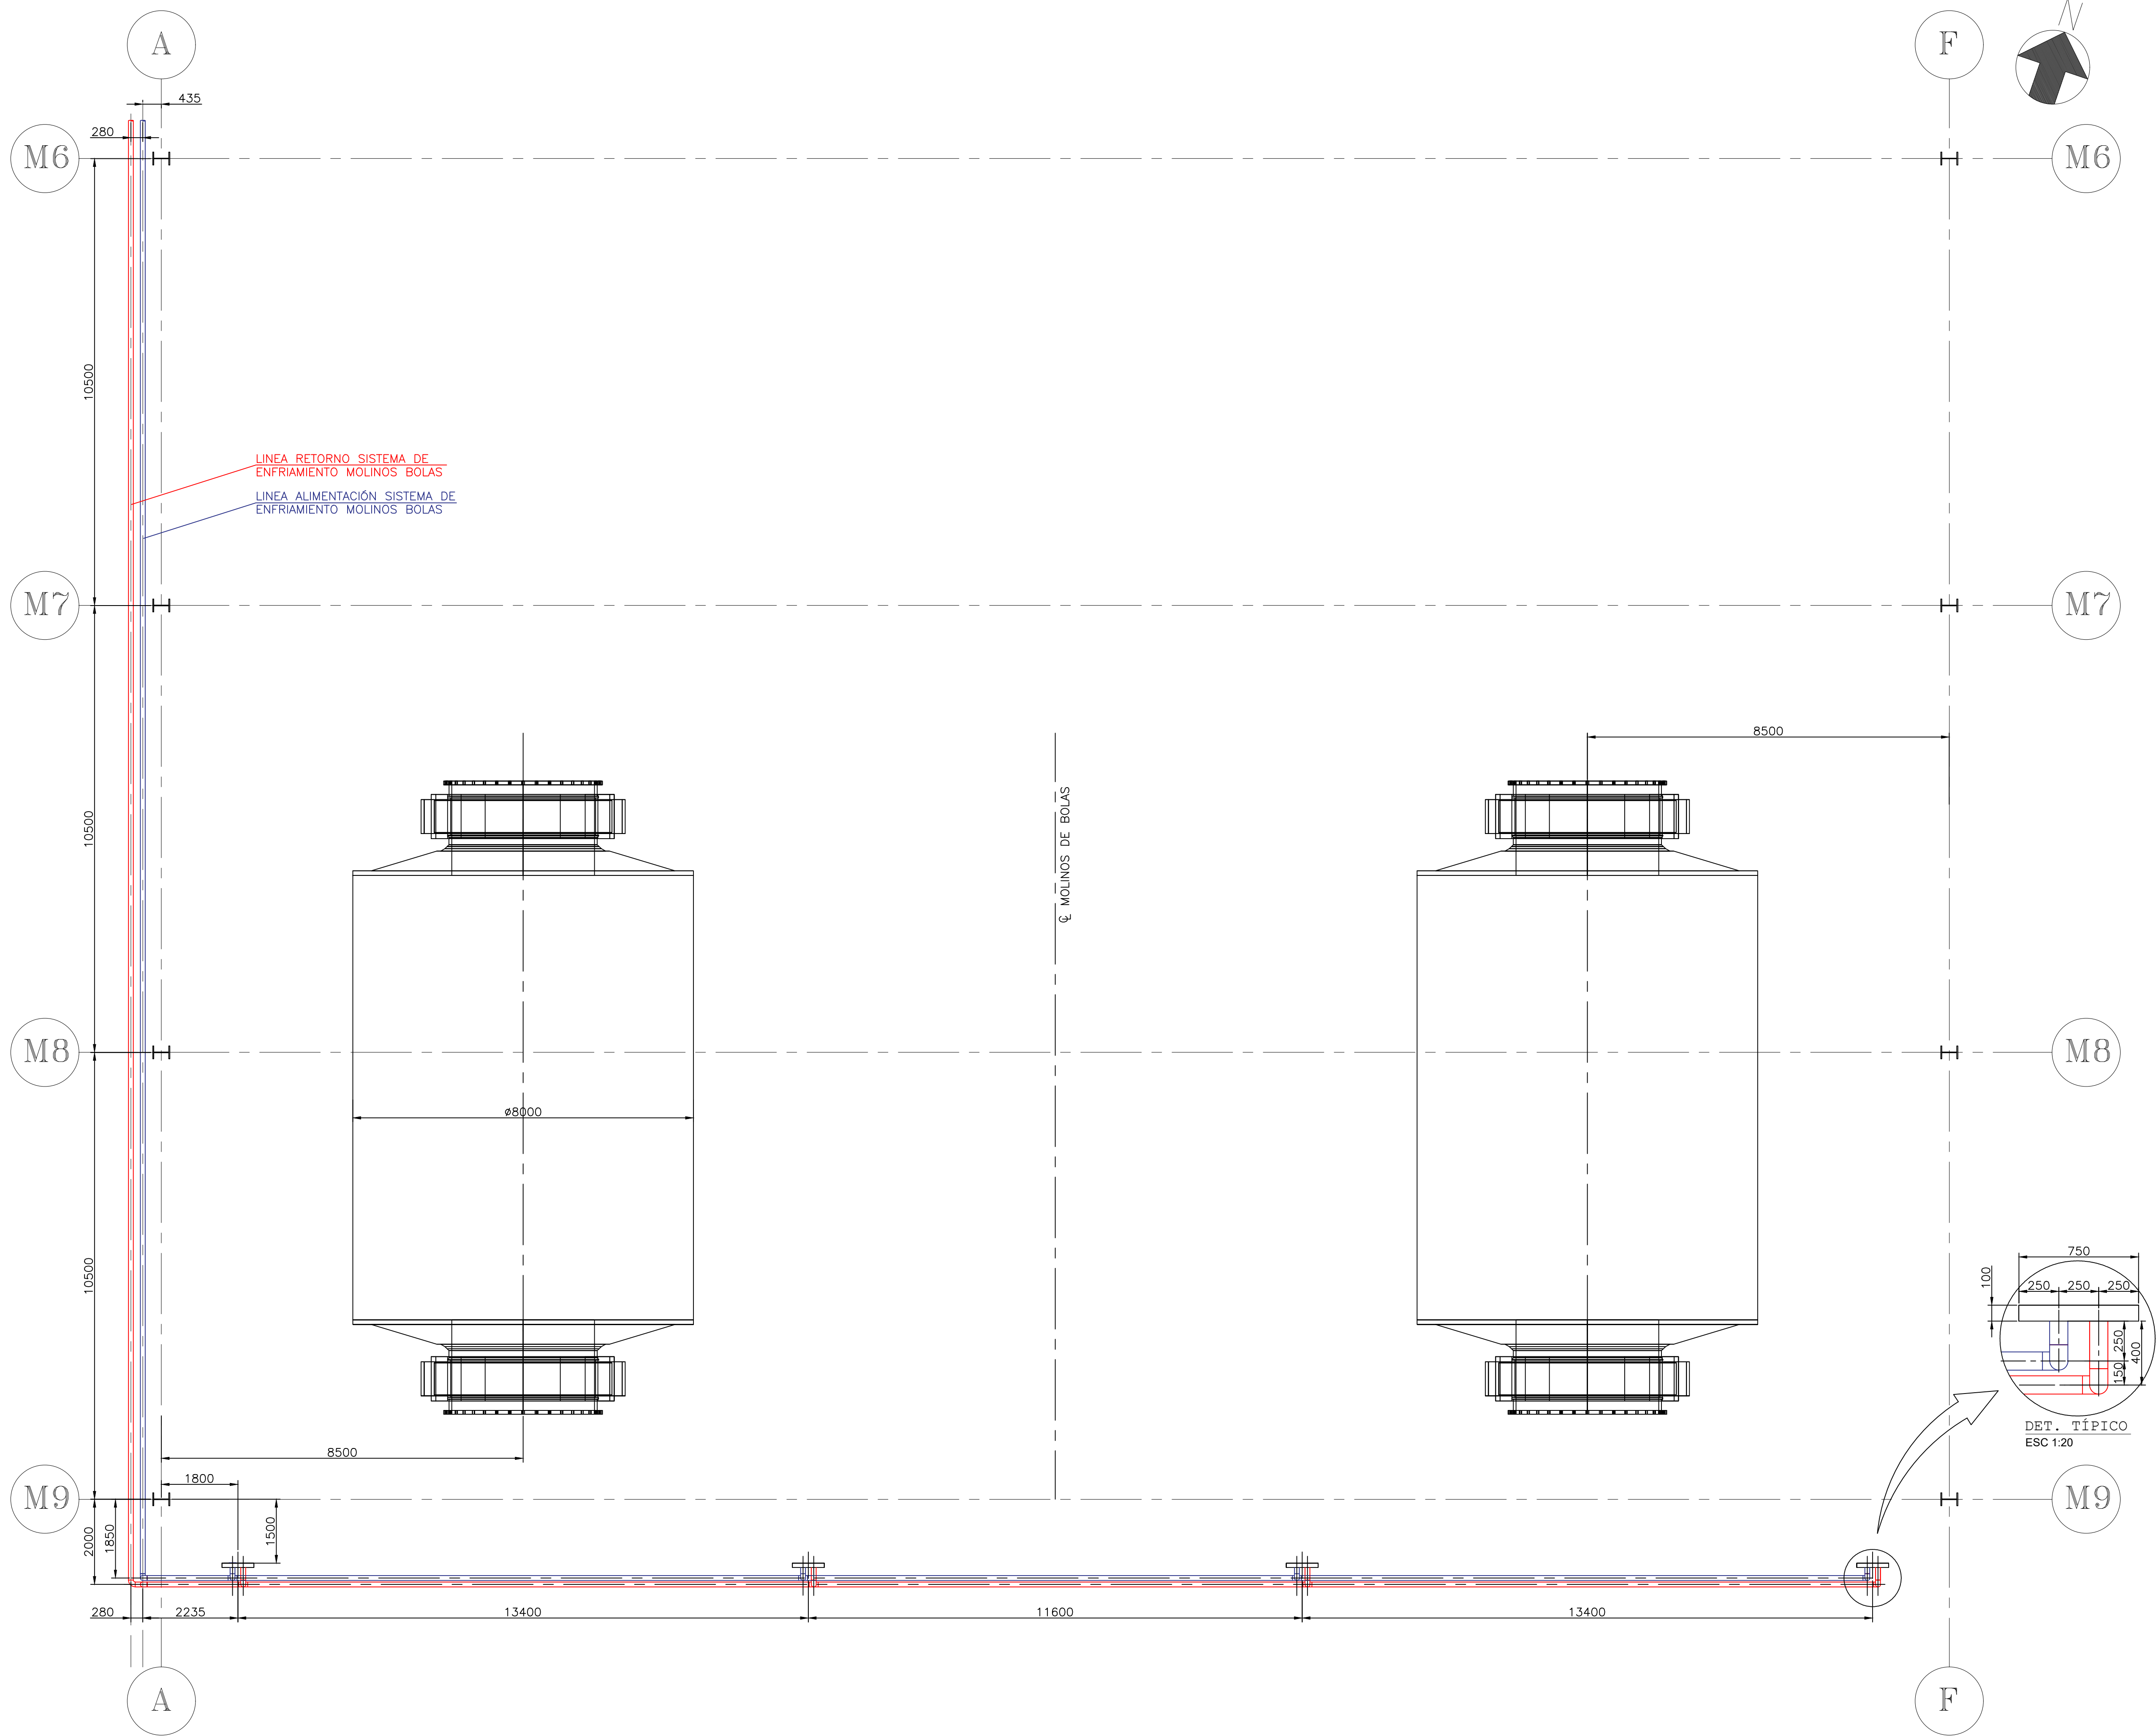

ALIMENTACIÓN Y RETORNO ENFRIAMIENTO MOLINO DE BOLAS
ESC 1:75

CONTRATOS / ORDENES DE COMPRA

NÚMERO	ÁREA/CORRELATIVO	DESCRIPCIÓN

PLANOS ASOCIADOS / ESTÁNDARES DE DISEÑO

PLANO	DESCRIPCIÓN

ESTÁNDAR	DESCRIPCIÓN

NOTAS

1	TODAS LAS MEDIDAS EN MM (S.I.C.)
2	LA EPS ASIGNADA DEBE VERIFICAR MEDIDAS ANTES DE FABRICAR
3	

DISTRIBUCIÓN DE PLANOS

COPIAS	DISTRIBUCIÓN	OBL.	FECHA	OBL.	FECHA	OBL.	FECHA	OBL.	FECHA

1	26/04/23	SEGÚN COMENTARIOS		P.H.					
0	02/03/23	PARA CONSTRUCCIÓN		P.H.	E.O.				
REV	FECHA	DESCRIPCIÓN		DIS.	REV.	APR.			
DISEÑO		PROYECTO		DIRECTORIO					
DIBUJO	P. HERNÁNDEZ	PIPING SISTEMA ENFRIAMIENTO MOLINOS DE BOLAS		ARCHIVO					
REVISO	ERICK ORTIZ								
APROBO		ACTIVIDAD							
NÚMERO DE PLANO EMPRESA INC.:					REV.				
A1-MS001-DW-005					1				
					APROBACIONES				
					JEFE PROY.				
					JEFE ÁREA				
					EMP. INC.				
PROY.		NÚMERO		DESCRIPCIÓN					
SUB-PROY.									
ÁREA									
SUB-ÁREA									
INSTAL.									
DESC.									
REEMPLAZA A:					NÚMERO DE D.S.				
ESCALA		NÚMERO DE PLANO CLIENTE				REV.			
1:50						1			